







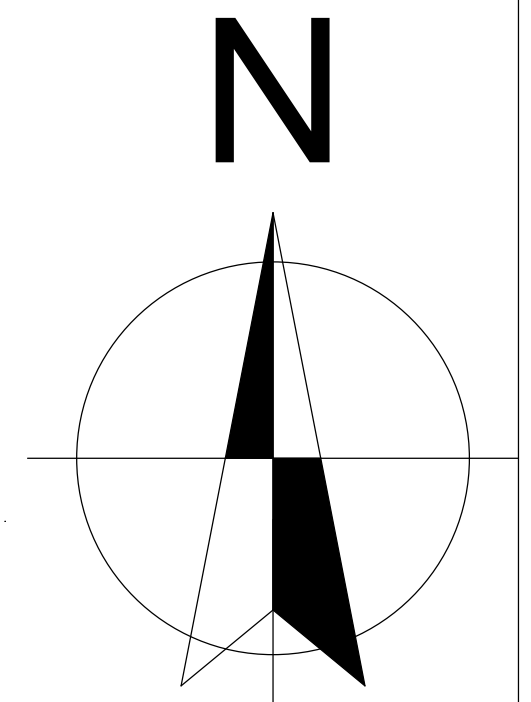

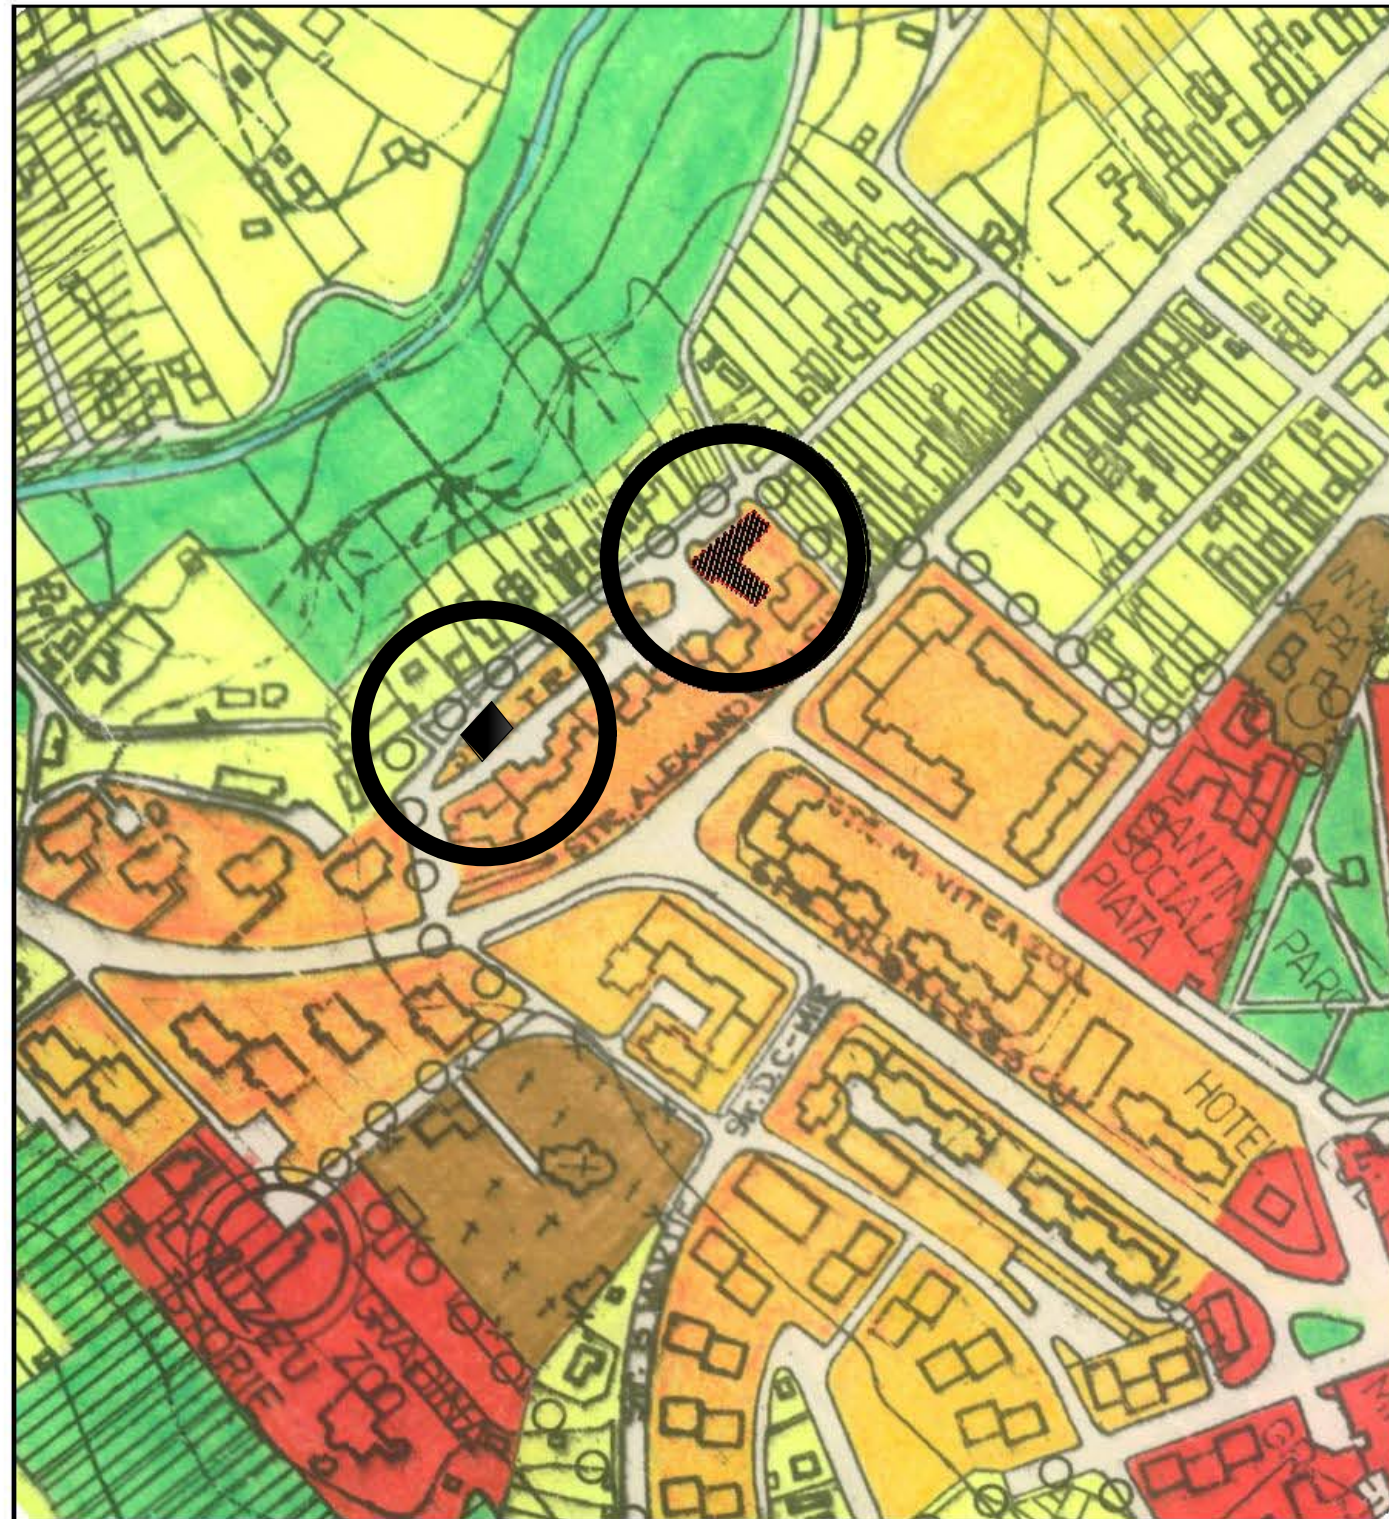


**INCHIDERI PERIMETRALE EXTERIOARE LA NIVELUL PARTERULUI SI
COMPARTIMENTARI INTERIOARE (SPATIUL REZULTAT CU FUNCTIUNEA
DE SPATIU COMERCIAL), SUPRAETAJARE (2 NIVELE)
CU DESTINATIA DE LOCUINTE COLECTIVE-IMOBIL EXISTENT C1.
AMENAJARE PARCARE ATRIBUITA IMOBILULUI C1**



ZONIFICARE

- | | |
|---|--|
|  | ZONA LOCUINȚE - REGIM MIC - MEDIU / MARE DE ÎNĂLȚIME |
|  | ZONĂ INSTITUȚII PUBLICE ȘI SERVICII |
|  | ZONĂ UNITĂȚI INDUSTRIALE / DEPOZITARE |
|  | ZONĂ UNITĂȚI AGRICOLE |
|  | SPAȚII PLANTATE AGREMENT ȘI SPORT |
|  | TERENURI AGRICOLE ÎN INTRAVILAN |
|  | ZONA GOSPODARIE COMUNALA , CIMITIRE |
|  | ZONĂ CONSTRUCȚII AFERENTE LUCRĂRILOR TEHNICO - EDILITARE |
|  | ZONĂ CĂI DE COMUNICAȚIE RUTIERĂ ȘI AMENAJĂRI AFERENTE |
|  | ZONĂ CĂI DE COMUNICAȚIE FERROVIARĂ ȘI AMENAJĂRI AFERENTE |
|  | APE |
|  | PĂDURI |
- Sistem de proiectie (X.Y) Stereo 1970
Sistem de referință (Z) Marea Neagră

Sistem de proiectie (X,Y) Stereo 1970
Sistem de referinta (Z) Marea Neagra

S.C. PRODOMUS S.R.L. BACAU Nr. inregistrare R.C. J042337/1992				Beneficiar SC COVIEDR SRL		Proiect nr. 28 / 2024	
				Amplasament Strada Trotus, nr.3, oras Buhusi, jud.Bacau			
	Nume	Semnatura	Scara 1/ 5000	Titlu proiect INCHIDERI PERIMETRALE EXTERIOARE LA NIVELUL PARTERULUI SI COMPARTIMENTARI INTERIOARE (SPATIUL REZULTAT CU FUNCTIUNEA DE SPATIU COMERCIAL), SUPRAETAJARE (2 NIVELE) CU DESTINATIA DE LOCUINTE COLECTIVE-IMOBIL EXISTENT C1. AMENAJARE PARCARE ATRIBUITA IMOBILULUI C1			Faza P.U.Z.
Sef proiect	ARH.CATUNEANU M.						
Proiectant	ARH.CATUNEANU M.						
Desenat	ARH.CATUNEANU M.		Data 2024	Titlu plansa INCADRARE IN TERITORIU			Plansa nr. U1
Verificat	ARH.CATUNEANU M.						