



SITUATIA JURIDICA  
A IMOBILELOR

N

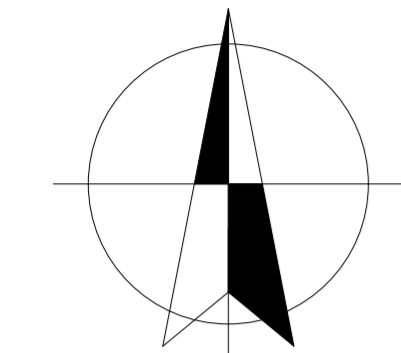

581550

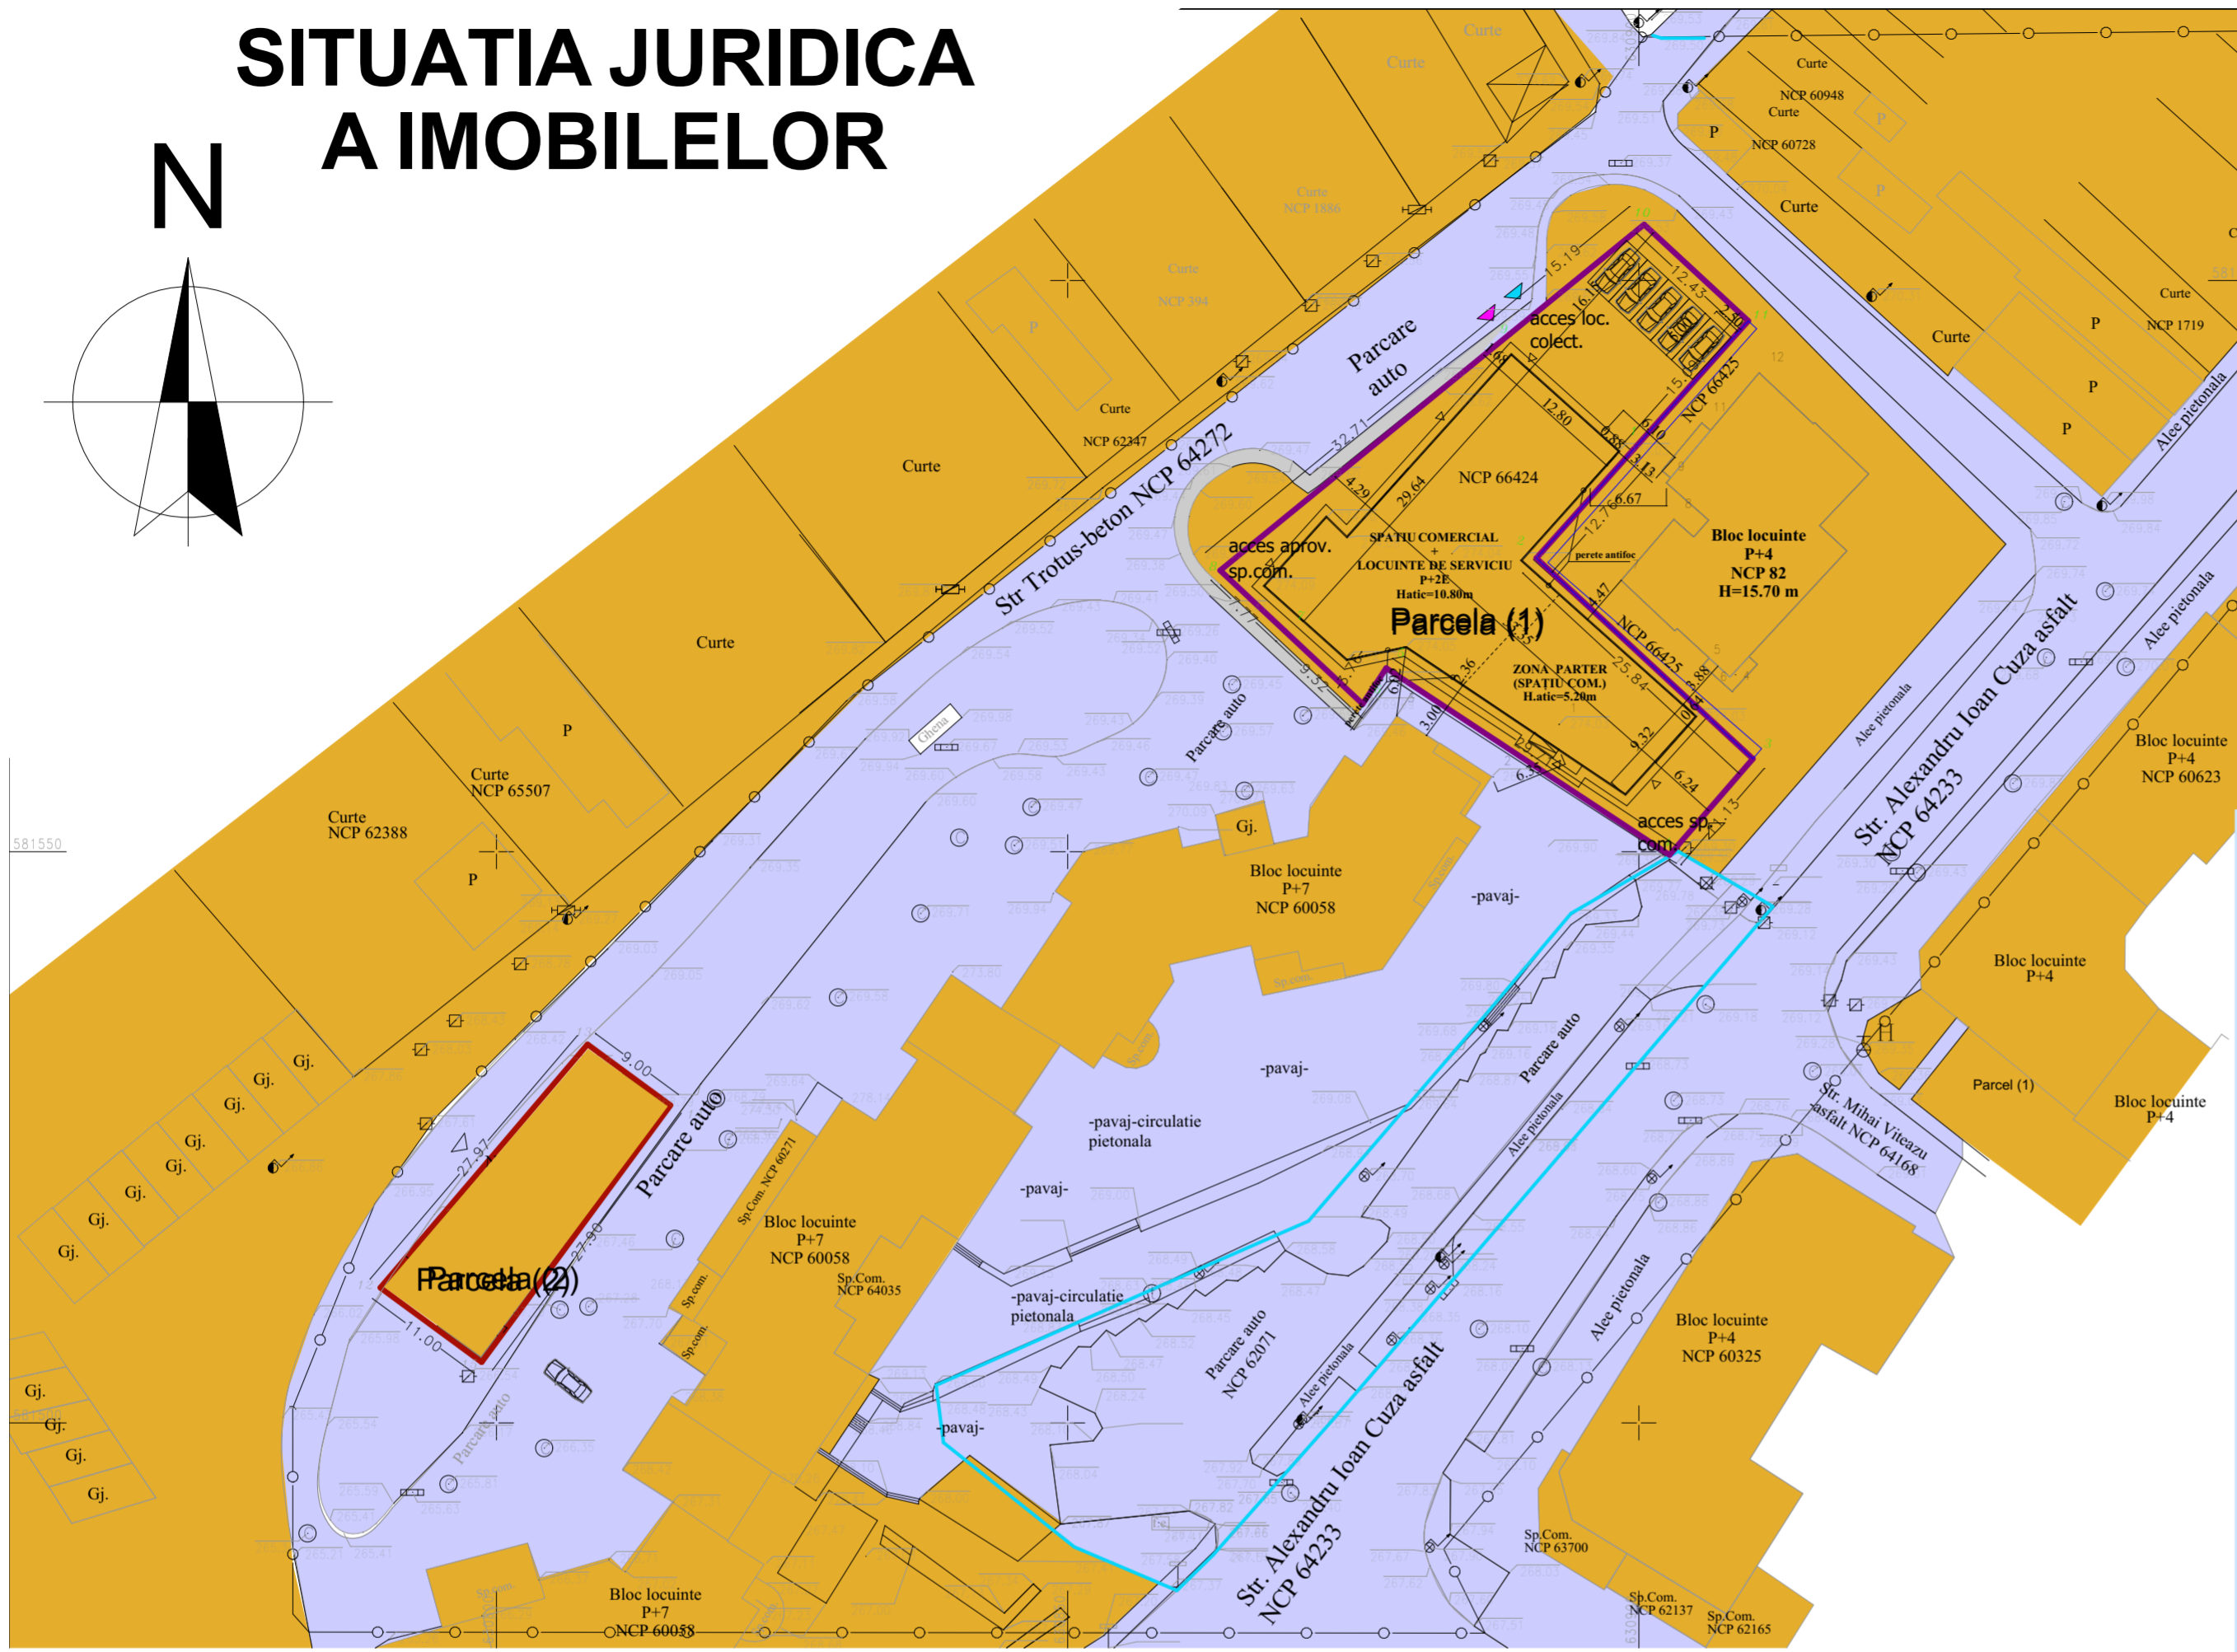

Parcel (2) Outline points coord.			Lengths sides L(i,i+1)
No. Pnt.	X [m]	Y [m]	
12	581511.835	629919.900	27.971
13	581533.133	629938.032	9.000
14	581527.804	629945.285	27.900
15	581505.321	629928.764	11.000
A(2)=279.00sq.m P=75.872m			

Parcel (1) Outline points coord.			Lengths sides L(i,i+1)
No. Pnt.	X [m]	Y [m]	
1	581585.206	630029.580	12.757
2	581575.692	630021.082	25.837
3	581558.131	630040.033	11.134
4	581549.716	630032.742	29.709
5	581566.071	630007.940	3.758
6	581562.928	630005.880	9.324
7	581569.306	629999.078	7.770
8	581574.621	629993.410	32.708
9	581595.303	630018.749	15.186
10	581604.906	630030.513	12.429
11	581596.461	630039.632	15.090
A(1)=1100.42sq.m P=175.702m			

PLAN URBANISTIC ZONAL

INCHIDERI PERIMETRALE EXTERIOARE LA NIVELUL PARTERULUI SI  
COMPARTIMENTARI INTERIOARE (SPATIUL REZULTAT CU FUNCTIUNEA DE SPATIU  
COMERCIAL), SUPRAETAJARE (2 NIVELE)  
CU DESTINATIA DE LOCUINTE COLECTIVE-IMOBIL EXISTENT C1.  
AMENAJARE PARCARE ATRIBUITA IMOBILULUI C1

LEGENDA

LIMIITE

LIMITA ZONA  
STUDIATA



LIMITA AMPLASAMENT STUDIAT =  
ZONA REGLEMENTATA



TIPURI DE PROPRIETATE

a) proprietate publica  
proprietate publica de interes local



b) proprietate privata  
proprietate privata a persoanelor fizice si  
juridice



ACCES PIETONAL



ACCES AUTO

S.C. PRODOMUS S.R.L.

BACAU Nr. inregistrare R.C. J042337/1992

Nume Semnatura Scara  
1/ 500

Sef proiect ARH.CATUNEANU M.  
Proiectant ARH.CATUNEANU M.  
Desenat ARH.CATUNEANU M.  
Verificat ARH.CATUNEANU M.

Beneficiar  
SC COVIREN SRL  
Amplasament  
Strada Troitus, nr.3, oras Buhusi, jud.Bacau  
Titlu proiect  
INCHIDERI PERIMETRALE EXTERIOARE LA NIVELUL  
PARTERULUI SI COMPARTIMENTARI INTERIOARE (SPATIUL  
REZULTAT CU FUNCTIUNEA DE SPATIU COMERCIAL),  
SUPRAETAJARE (2 NIVELE) CU DESTINATIA DE LOCUINTE  
COLECTIVE-IMOBIL EXISTENT C1. AMENAJARE PARCARE  
ATRIBUITA IMOBILULUI C1  
Titlu planşa  
SITUATIA JURIDICA  
A IMOBILELOR  
Proiect nr.  
28 / 2024  
Faza  
P.U.Z.  
Planşa nr.  
U4